


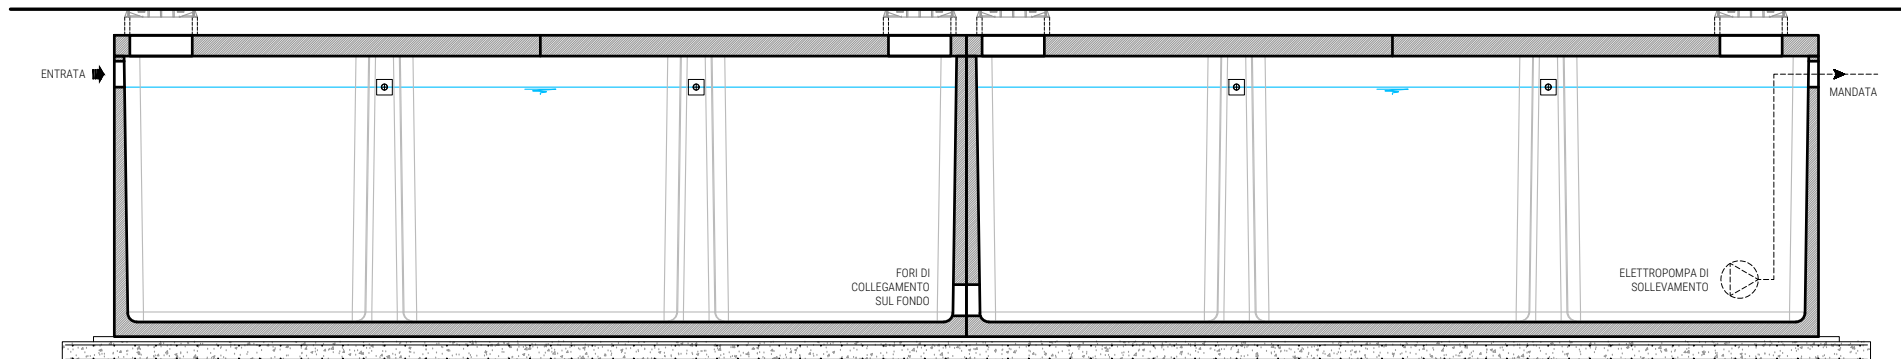


VASCHE DI LAMINAZIONE / INVARIANZA IDRAULICA

SEZIONE LONGITUDINALE



PIANTA VASCHE

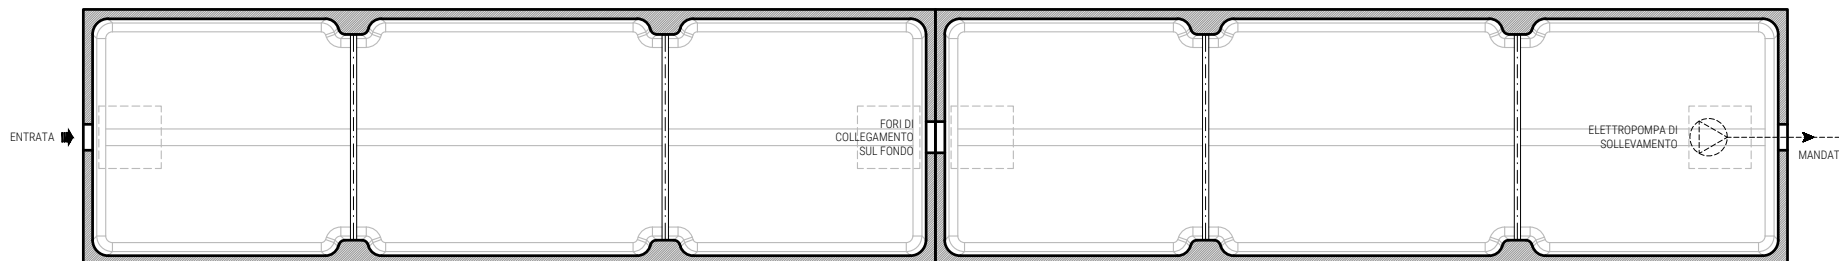

PIANTA COPERTURE

