




PIANTA VASCA

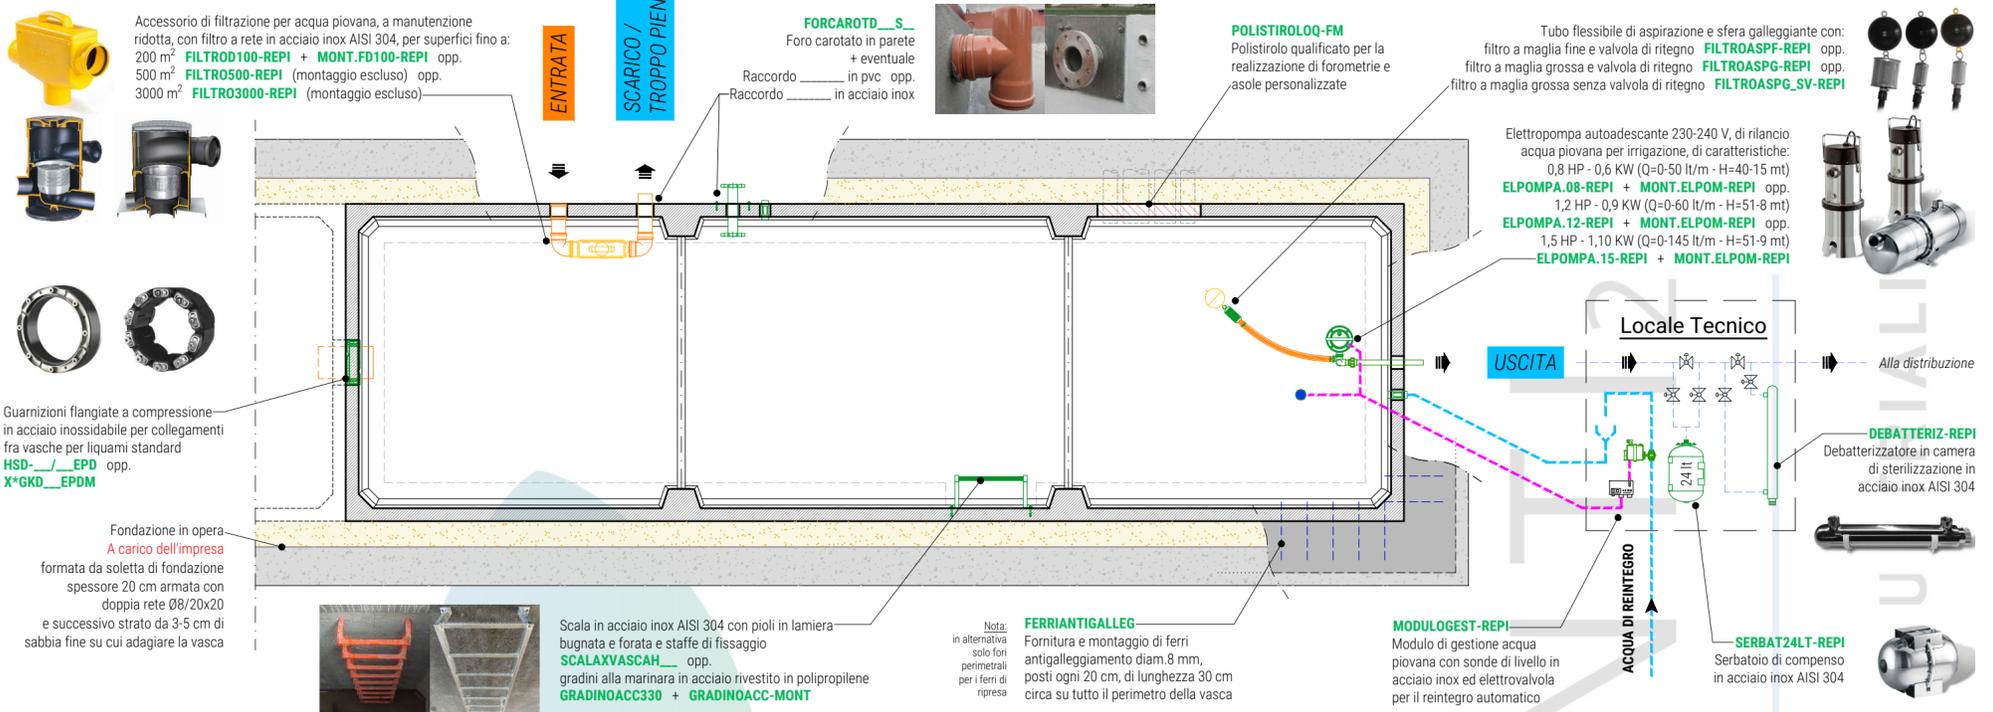

SEZIONE LONGITUDINALE

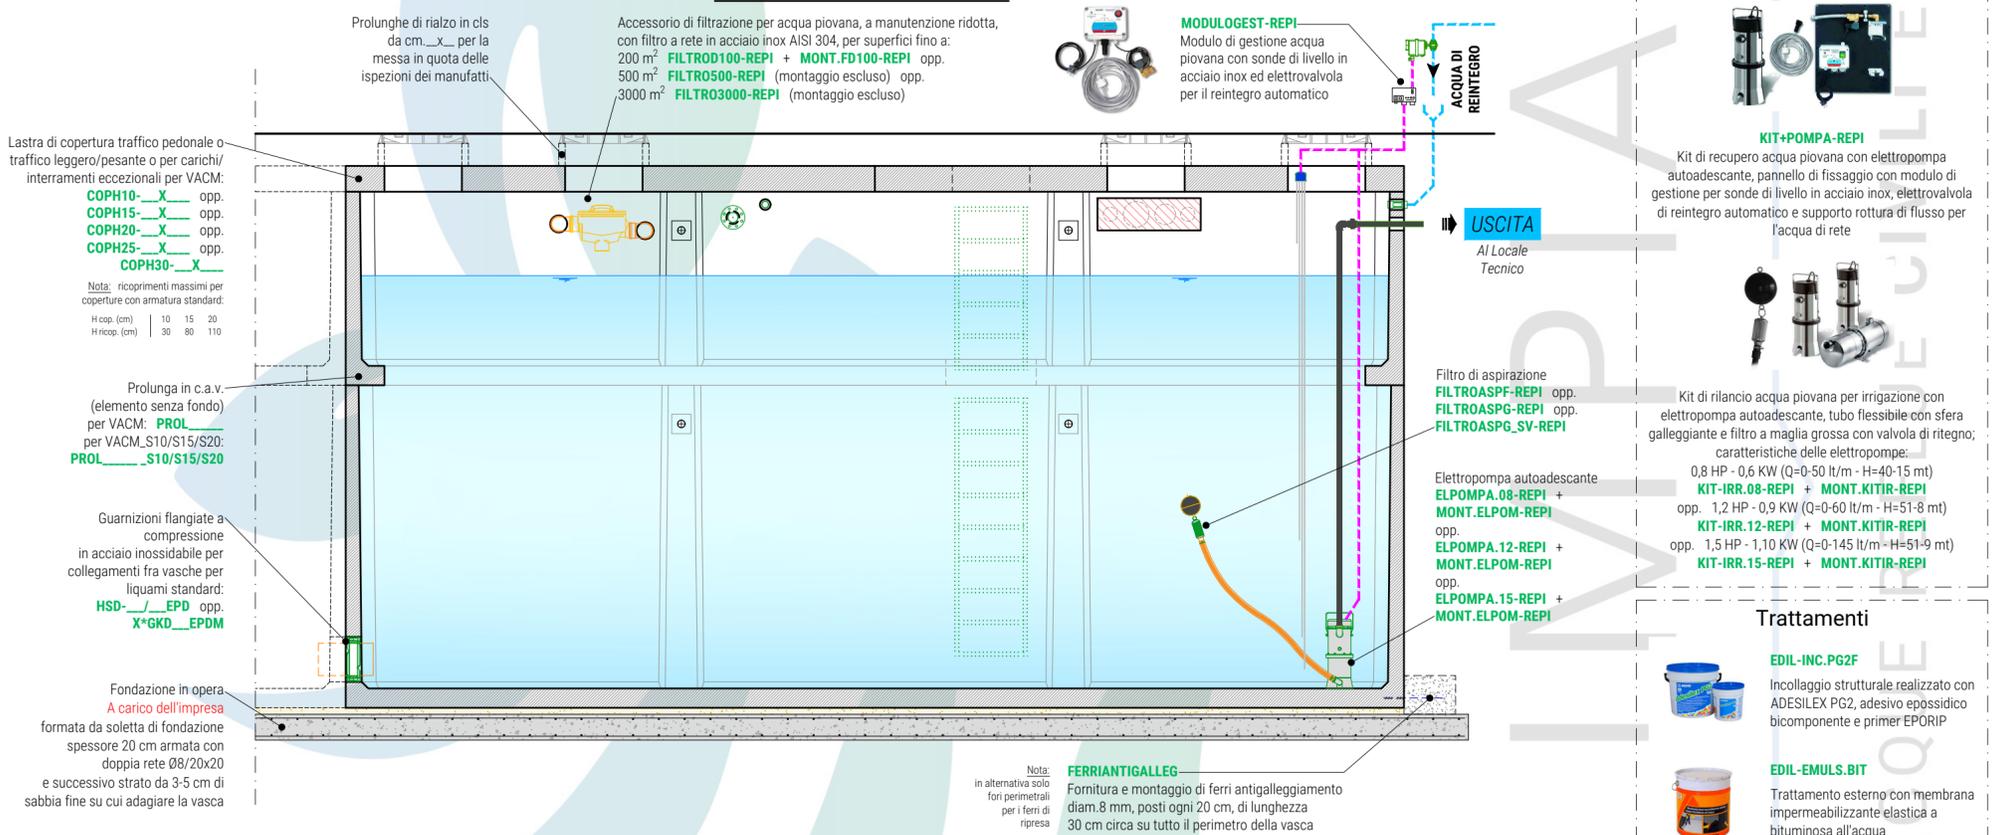

PIANTA COPERTURA

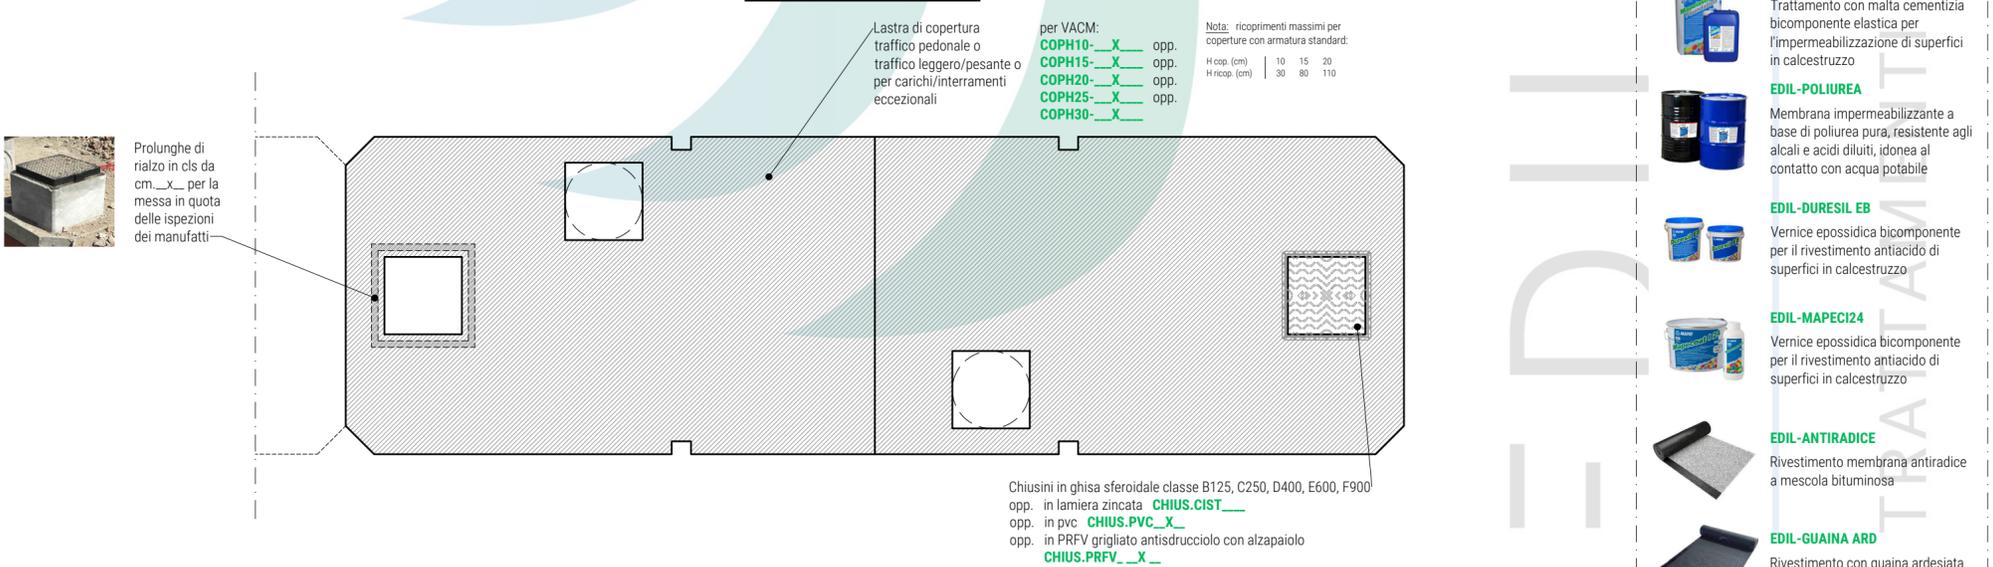

Il calcestruzzo prodotto da Edil Impianti 2 può essere integrato con:

IDROCONCRETE 1200
® Additivo cristallizzante per calcestruzzi impermeabili a sistema integrale

GREEMIX3D_/_KG
® Armature rinforzate con fibre d'acciaio

RICICLATO
Miscela di calcestruzzo con contenuto di materiale riciclato conforme alla UNI/PdR 88:2020


Pratiche e Servizi

- Assistenza/Manodopera: **COSTO_/_** Assistenza c/o cantiere di ns personale specializzato compreso vitto, alloggio e trasferta (_gg lav. con n. _opp. specializzati);
- Relazione Strutturale: **RELAZDEPSISM-SP** Relazione di calcolo, tavola strutturale Specifica per deposito sismico firmata da ns. tecnico abilitato e redatta in base alle condizioni di posa ed alla relazione geologica da Voi indicate (deposito a Vs. carico) ed inviata a mezzo mail. Sono esclusi oneri, versamenti e marche da bollo;
- Trasporto: **TRASP_/_** Trasporto con mezzo/i idoneo/i ns vetture, escluso lo scarico c/o vs cantiere se agibile;
- Scarico: Prestazione di scarico e movimentazione manufatti c/o vs cantiere con nolo a caldo mezzo idoneo (salvo sopralluogo tecnico, agibilità). Necessaria assistenza con personale per operazioni di imbragatura (_gg lav, minimo fatturabile 10h, tn _).

Esclusioni

Sono da ritenersi esclusi dalla fornitura, se non espressamente indicati in offerta: scavi, rinterrati, soletta di sottofondazione perfettamente in piano (tolleranza cm.1), strato di allettamento tirato a staggia (spessore medio cm.4) dove prevista e indicata in funzione del tipo di impianto, sigillatura degli elementi prefabbricati (se previsto e richiesto), collegamenti idraulici, elettrici e pneumatici, fornitura montaggio e sigillatura di anelli raggiungiquota e chiusini d'ispezione, trasporti e scarico con gru idonea, schede strutturali specifiche redatte in base ai parametri della relazione geologica fornita dai committenti.

Cordolo antigalleggiamento (in presenza di falda)

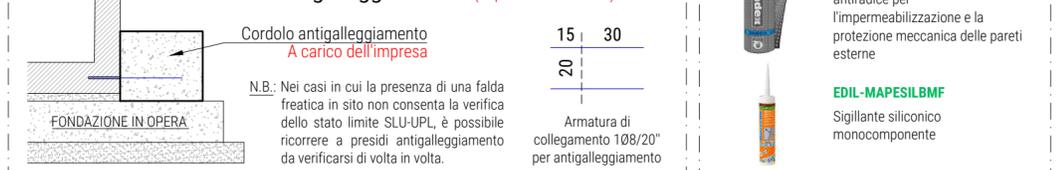

Kit alternativi completi

KIT+POMPA-REPI
Kit di recupero acqua piovana con elettropompa autoadescente, pannello di fissaggio con modulo di gestione per sonde di livello in acciaio inox, elettrovalvola di reintegro automatico e supporto rottura di flusso per l'acqua di rete

KIT-IRR-REPI
Kit di rilancio acqua piovana per irrigazione con elettropompa autoadescente, tubo flessibile con sfera galleggiante e filtro a maglia grossa con valvola di ritegno, caratteristiche delle elettropompe:
0,8 HP - 0,6 KW (Q=0-50 lt/m - H=40-15 mt)
KIT-IRR.08-REPI + **MONT.KITIR-REPI** opp.
1,2 HP - 0,9 KW (Q=0-60 lt/m - H=51-8 mt)
KIT-IRR.12-REPI + **MONT.KITIR-REPI** opp.
1,5 HP - 1,10 KW (Q=0-145 lt/m - H=51-9 mt)
KIT-IRR.15-REPI + **MONT.KITIR-REPI**

Trattamenti

EDIL-INC.PG2F
Incollaggio strutturale realizzato con ADESILEX PG2, adesivo epossidico bicomponente e primer EPORIP

EDIL-EMULS.BIT
Trattamento esterno con membrana impermeabilizzante elastica a bituminosa all'acqua

EDIL-MAPEFOUND
Trattamento con malta cementizia bicomponente elastica per l'impermeabilizzazione di superfici in calcestruzzo

EDIL-POLIUREA
Membrana impermeabilizzante a base di poliurea pura, resistente agli alcali e acidi diluiti, idonea al contatto con acqua potabile

EDIL-DURESIL EB
Vernice epossidica bicomponente per il rivestimento anticorrosione di superfici in calcestruzzo

EDIL-MAPECI24
Vernice epossidica bicomponente per il rivestimento anticorrosione di superfici in calcestruzzo

EDIL-ANTIRADICE
Rivestimento membrana antiradice a miscela bituminosa

EDIL-GUAINA ARD
Rivestimento con guaina ardesiata per coperture/tetti di vasche/locali tecnici

EDIL-MEMBRABUGF
Membrana bugnata resistente agli urti per la protezione di vasche interrata in calcestruzzo